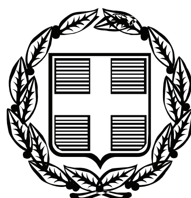


ΕΦΗΜΕΡΙΣ ΤΗΣ ΚΥΒΕΡΝΗΣΕΩΣ

ΤΗΣ ΕΛΛΗΝΙΚΗΣ ΔΗΜΟΚΡΑΤΙΑΣ

ΤΕΥΧΟΣ ΑΝΑΓΚΑΣΤΙΚΩΝ ΑΠΑΛΛΟΤΡΙΩΣΕΩΝ ΚΑΙ ΠΟΛΕΟΔΟΜΙΚΩΝ ΘΕΜΑΤΩΝ **Αρ. Φύλλου 53**

30 Μαρτίου 2011

ΠΕΡΙΕΧΟΜΕΝΑ

ΑΠΟΦΑΣΕΙΣ

ΑΠΟΦΑΣΕΙΣ

Αριθμ. 1008127/246/Δ0010 (1)

Ανάκληση της αναγκαστικής απαλλοτρίωσης που κηρύχθηκε με την 1071829/5602/Δ0010/21-8-06 (ΦΕΚ 8580/Δ΄/06) κοινή υπουργική απόφαση των Υπουργών Οικονομίας και Οικονομικών και Πολιτισμού.

**ΟΙ ΥΠΟΥΡΓΟΙ
ΟΙΚΟΝΟΜΙΚΩΝ - ΠΟΛΙΤΙΣΜΟΥ ΚΑΙ ΤΟΥΡΙΣΜΟΥ**

Έχοντας υπόψη:

1. Τις διατάξεις του άρθρου 11 του ν.2882/2001 «Κώδικας Αναγκαστικών Απαλλοτριώσεων Ακινήτων», όπως ισχύουν.

2. Την 1071829/5602/Δ0010/21-8-06 (ΦΕΚ 850/Δ΄/06) κοινή υπουργική απόφαση των Υπουργών Οικονομίας και Οικονομικών και Πολιτισμού με την οποία κηρύχθηκε αναγκαστική απαλλοτρίωση ακινήτου (Αρχοντικό Χατζηχριστόφα) για αρχαιολογικούς σκοπούς στη Μυτιλήνη, Ν. Λέσβου.

3. Το ΥΠΠΟΤ/ΔΑΑΠ/Φ.40/58725/892/18-6-10 έγγραφο του Υπουργείου Πολιτισμού, με το οποίο προτείνεται η ανάκλησης της παραπάνω απαλλοτρίωσης.

4. Το γεγονός ότι το ακίνητο δεν χρειάζεται για το σκοπό που απαλλοτριώθηκε.

5. Το από 14-6-10 ακριβές αντίγραφο της 19/20-4-10 Συνεδρίαση του Κ.Α.Σ

6. Το Π.Δ. 185/09 (ΦΕΚ 213Α΄/2009) περί ανασύστασης του Υπουργείου Οικονομικών κ.λπ.

7. Το Π.Δ. 187/09 (ΦΕΚ 214Α΄/2009) περί διορισμού Υπουργών και Υφυπουργών.

8. Το Π.Δ. 189/09 (ΦΕΚ 221 Α΄/2009) περί καθορισμού και ανακατανομής αρμοδιοτήτων του Υπουργείου.

9. Το Π.Δ. 186/2009 (ΦΕΚ 213/Α΄/2009) περί συγχώνευσης των Υπουργείων Πολιτισμού και Τουριστικής Ανάπτυξης.

10. Την Δ6Α1142500 ΕΞ 2010/26-10-2010 ΦΕΚ 1725/Β΄/2010 κοινή απόφαση του Πρωθυπουργού και του Υπουργού Οικονομικών σχετικά με ανάθεση αρμοδιοτήτων στον Υφυπουργό Δημήτριο Κουσελά, αποφασίζουμε:

την ανάκληση της αναγκαστικής απαλλοτρίωσης που κηρύχθηκε με την 1071829/5602/Δ0010/21-8-06 (ΦΕΚ 850/Δ΄/21-9-06) κοινή υπουργική απόφαση των Υπουργών Οικονομίας και Οικονομικών και Πολιτισμού για αρχαιολογικούς σκοπούς επί της οδού Μητρέλια 6 στην Μυτιλήνη Ν. Λέσβου (αρχοντικό Χατζηχριστόφα) έκτασης 239,25 τ.μ., όπως αυτή εμφανίζεται στα κτηματολογικά στοιχεία της κήρυξης, γιατί δεν χρειάζεται για το σκοπό που απαλλοτριώθηκε.

Η απόφαση αυτή να δημοσιευθεί στην Εφημερίδα της Κυβερνήσεως.

Αθήνα, 4 Μαρτίου 2011

ΟΙ ΥΠΟΥΡΓΟΙ

ΥΦΥΠ. ΟΙΚΟΝΟΜΙΚΩΝ	ΠΟΛΙΤΙΣΜΟΥ ΚΑΙ ΤΟΥΡΙΣΜΟΥ
ΔΗΜΗΤΡΙΟΣ ΚΟΥΣΕΛΑΣ	**ΠΑΥΛΟΣ ΓΕΡΟΥΛΑΝΟΣ**

Αριθμ. 1018731/547/Δ0010 (2)

Ανάκληση της αναγκαστικής απαλλοτρίωσης που κηρύχθηκε με την 1120764/7832/Δ0010/27-1-2010 κοινή υπουργική απόφαση (ΦΕΚ 43/10ΑΑΠ)) για αρχαιολογικούς σκοπούς στη Μεσημβρία Ν. Έβρου.

**ΟΙ ΥΠΟΥΡΓΟΙ
ΟΙΚΟΝΟΜΙΚΩΝ - ΠΟΛΙΤΙΣΜΟΥ ΚΑΙ ΤΟΥΡΙΣΜΟΥ**

Έχοντας υπόψη:

1. Τις διατάξεις της § 6 του άρθρου 11 του ν. 2882/2001 (ΦΕΚ 17/01/Α) «Κώδικας Αναγκαστικών Απαλλοτριώσεων Ακινήτων».

2. Την 1120764/7832/Δ0010/27-1-2010 κοινή υπουργική απόφαση (ΦΕΚ 43/10 ΑΑΠ) με την οποία κηρύχθηκε αναγκαστική απαλλοτρίωση για αρχαιολογικούς σκοπούς στη Μεσημβρία Ν. Έβρου.

3. Το ΥΠΠΟΤ/ΔΑΑΠ/Φ.25/94689/1302/8-10-2010 έγγραφο του Υπουργείου Πολιτισμού και Τουρισμού.

4. Το γεγονός ότι η απαλλοτρίωση αυτή ανακαλείται ως μη σύνομη.

5. Το π.δ. 185/2009 (ΦΕΚ 213/09 τ.Α΄) περί ανασύστασης του Υπουργείου Οικονομικών.

6. Το π.δ. 187/2009 (ΦΕΚ 214/09 Α΄) περί Διορισμού Υπουργών και Υφυπουργών.

7. Το π.δ. 186/2009 (ΦΕΚ 213/09 Α΄) περί συγχώνευσης των Υπουργείων Πολιτισμού και Τουριστικής Ανάπτυξης.

8. Την Δ6Α1142500ΕΞ2010/26-10-2010 (ΦΕΚ 1725/2010 Β΄) κοινή απόφαση του Πρωθυπουργού και του Υπουργού Οικονομικών σχετικά με ανάθεση αρμοδιοτήτων στον Υφυπουργό Δ. Κουσελά, αποφασίζουμε:

Την Ανάκληση της αναγκαστικής απαλλοτρίωσης που κηρύχθηκε με την 1120764/7832/Δ0010/27-1-2010 κοινή υπουργική απόφαση (ΦΕΚ 43/16-2-10 τ. ΑΑΠ) για αρχαιολογικούς σκοπούς στη Μεσημβρία, έκτασης συνολικού εμβαδού 2.375,61 τ.μ. που βρίσκεται στο Ν. Έβρου, όπως αυτή εικονίζεται στα κτηματολογικά στοιχεία της πιο πάνω κήρυξης, ως μη σύνομη, διότι για την έκδοσή της λήφθηκαν υπόψη διοικητικές πράξεις, οι οποίες εκδόθηκαν από αναρμόδιες Υπηρεσίες

Η απόφαση αυτή να δημοσιευθεί στην Εφημερίδα της Κυβερνήσεως.

Αθήνα, 4 Μαρτίου 2011

ΟΙ ΥΠΟΥΡΓΟΙ

ΥΦΥΠ. ΟΙΚΟΝΟΜΙΚΩΝ — **ΔΗΜΗΤΡΙΟΣ ΚΟΥΣΕΛΑΣ**

ΠΟΛΙΤΙΣΜΟΥ ΚΑΙ ΤΟΥΡΙΣΜΟΥ — **ΠΑΥΛΟΣ ΓΕΡΟΥΛΑΝΟΣ**

Αριθμ. 65/1107 (3)

Τροποποίηση εγκεκριμένου Ρυμοτομικού Σχεδίου στην ΒΙΠΕ Λάρισας για την ενοποίηση των Ο.Τ.13, 14, 15.

Η ΓΕΝΙΚΗ ΓΡΑΜΜΑΤΕΑΣ ΑΠΟΚΕΝΤΡΩΜΕΝΗΣ ΔΙΟΙΚΗΣΗΣ ΘΕΣΣΑΛΙΑΣ - ΣΤΕΡΕΑΣ ΕΛΛΑΔΟΣ

Έχοντας υπόψη:

1. Το Ν.Δ/γμα 17-7-23 «Περί σχεδίων πόλεων - κωμών και συνοικισμών του κράτους» όπως ισχύει σήμερα.

2. Τις διατάξεις του Ν.2545/1997 (ΦΕΚ 254 Α/15-12-97) «Βιομηχανικές και Επιχειρηματικές Περιοχές και άλλες διατάξεις».

3. Τις διατάξεις των άρθρων 6 και 7 του Ν. 1337/83 «Επέκταση των πολεοδομικών σχεδίων, οικιστική ανάπτυξη και σχετικές ρυθμίσεις» (ΦΕΚ 33 Α) όπως τροποποιήθηκε μέχρι σήμερα.

4. Τις διατάξεις του Ν. 1577/85 (ΦΕΚ 210 Α) «Γενικός Οικοδομικός Κανονισμός» όπως τροποποιήθηκε μέχρι σήμερα.

5. Την Κοινή Απόφαση των Υπουργών Ανάπτυξης και Περιβάλλοντος Χωροταξίας και Δημοσίων Έργων Αριθ. Φ.1.2/43030/1641/17-12-98 «Διαδικασία δημοσιοποίησης πολεοδομικής -ρυμοτομικής μελέτης και Πράξης Εφαρμογής των διαφόρων κατηγοριών Βιομηχανικών και Επιχειρηματικών περιοχών (ΒΕΠΕ) και υποβολή ενστάσεων».

6. Την Κοινή Απόφαση των Υπουργών Συντονισμού και Βιομηχανίας και Ενέργειας Αριθμ. 1088/13-4-77, ΦΕΚ 393 Β΄/22-4-1977 «Περί καθορισμού εκτάσεως βιομηχανικής περιοχής Λάρισας» με την οποία έγινε η πρώτη οριοθέτηση της ΒΙΠΕ Λάρισας σε έκταση 2500 στρεμμάτων.

7. Την Κοινή Απόφαση του Υπουργού Βιομηχανίας και Ενέργειας και του Υφυπουργού Δημοσίων Έργων Αριθμ. 57194/266/23-8-79, ΦΕΚ 928/Β΄/15-10 1979 «Περί καθορισμού εκτάσεως ορίων βιομηχανικής περιοχής Λάρισας» με την οποία έγιναν μικρές τροποποιήσεις στην αρχική οριοθέτηση.

8. Το ισχύον Ρυμοτομικό Σχέδιο της ΒΙΠΕ όπως εγκρίθηκε με το Π.Δ/μα 19-6-1981/ΦΕΚ 460Δ/28-8-1981 «Περί εγκρίσεως του ρυμοτομικού σχεδίου της Βιομηχανικής Περιοχής της ΕΤΒΑ ΑΕ της κειμένης εντός των ορίων της Κοινότητος Μακρυχωρίου του Νομού Λαρίσης»', όπως τροποποιήθηκε με το Π.Δ/μα 8-11-1990/ΦΕΚ 695Δ/11-12-1990 «Περί τροποποίησης του ρυμοτομικού σχεδίου της Βιομηχανικής Περιοχής της ΕΤΒΑ ΑΕ που βρίσκεται εντός των ορίων της Κοινότητας Μακρυχωρίου (Ν. Λάρισας) και των όρων και περιορισμών δόμησης των οικοπέδων αυτής».

9. Την 25/ 10-1-2011 Απόφαση του Δ.Σ. Δήμου Τεμπών και το γεγονός ότι κατά της Πολεοδομικής Μελέτης δεν υπήρξαν ασκηθείσες ενστάσεις, όπως προκύπτει από την 194/10-1-2011 Βεβαίωση του Δήμου Τεμπών.

10. Την αριθμ. 23290 από 6-9-2010 αίτηση της ΕΤΒΑ ΒΙ.ΠΕ. με την οποία υποβλήθηκε ο σχετικός φάκελος μελέτης.

11. Το οικ.7563/164645/15-10-2010 έγγραφό μας.

12. Το αριθμ. 24479/16-12-2010 έγγραφο της Δ/νσης Υποστήριξης της ΕΤΒΑ ΒΙΠΕ με το οποίο υποβλήθηκαν συμπληρωματικά στοιχεία.

13. Το 24689/7-1-2011 έγγραφο Δ/νσης Υποστήριξης της ΕΤΒΑ ΒΙΠΕ με το οποίο υποβλήθηκε μελέτη Γεωλογικής Καταλληλότητας.

14. Την υπ΄ αριθμ. 6/5-5-2006 (αριθμ. πρωτ. 18894/ 5-5-2006) εγκύκλιο της Δ/νσης Πολεοδομικού Σχεδιασμού του ΥΠΕΧΩΔΕ.

15. Τις διατάξεις του Ν.2503/1997 (107 Α΄) «Διοίκηση, Οργάνωση, στελέχωση της Περιφέρειας κ.λπ.»,

16. Τις διατάξεις του άρθρου 280 του Ν. 3852/2010 «Νέα Αρχιτεκτονική της Αυτοδιοίκησης και της Αποκεντρωμένης Διοίκησης - Πρόγραμμα Καλλικράτης» (ΦΕΚ 87 Α/7-6-10).

17. Την κοινή υπουργική απόφαση οικ. 121684/15-11-2006 «Έγκριση Περιβαλλοντικών Όρων για τη λειτουργία της ΒΙ.ΠΕ. Λάρισας και των έργων αναβάθμισης των εγκαταστάσεων υποδομής της».

18. Την από 1-9-2010 Τεχνική Έκθεση του Αγρ. Τοπογράφου Μηχ/κού Ιωάννη Λυμπεράκη.

19. Το από 15-2-2011 Φύλλο Ελέγχου της μελέτης Γεωλογικής Καταλληλότητας.

20. Τη θετική γνωμοδότηση 1/1/15-2-2011 του Περιφερειακού Συμβουλίου Χωροταξίας, Οικισμού και Περιβάλλοντος της Δ/νσης Περιβάλλοντος και Χωρικού Σχεδιασμού Θεσσαλίας.

21. Το γεγονός ότι από τις κανονιστικές διατάξεις της Απόφασης αυτής δεν προκαλείται δαπάνη σε βάρος του Κρατικού Προϋπολογισμού και του οικείου Δήμου.

22. Τις διατάξεις του άρθρου 2 παρ.4(4) του Ν. 3861/2010 «Ενίσχυση της διαφάνειας με την υποχρεωτική ανάρτηση νόμων και πράξεων των κυβερνητικών, διοικητικών και αυτοδιοικητικών οργάνων στο διαδίκτυο -Πρόγραμμα Διαύγεια - και άλλες διατάξεις»,

και επειδή:

Στην προκειμένη περίπτωση τροποποιείται το εγκεκριμένο Ρυμοτομικό Σχέδιο στην ΒΙΠΕ Λάρισας, με την ενοποίηση των Ο.Τ.13,14,15.

1. Από την προτεινόμενη τροποποίηση, που αφορά την ενοποίηση των οικοδομικών τετραγώνων 13,14, και 15 με ταυτόχρονη μετατόπιση προς τα ανατολικά της ρυμοτομικής γραμμής του δυτικού ορίου του Ο.Τ. 13 και τη δημιουργία πεζοδρόμου πλάτους 4.00 μ. που θα οριοθετεί το νέο Ο.Τ. 14 όπως προκύπτει από την ενοποίηση των Ο.Τ. 13,14, και 15 με τα περιμετρικά πράσινα,

α) βελτιώνεται το ισοζύγιο κοινοχρήστων,

β) εξασφαλίζονται περιμετρικά πράσινα πολύ μεγαλύτερα του 5% της έκτασης της ΒΙΠΕ

γ) Βελτιώνεται η λειτουργικότητα ενώ δεν δημιουργείται πρόβλημα στην πολεοδομική οργάνωση της ΒΙΠΕ.

2. Η ενοποίηση γίνεται χωρίς τροποποίηση των όρων δόμησης και ισχύουν οι όροι δόμησης που έχουν καθορισθεί με το Π.Δ. 8-11-1990 /ΦΕΚ 695Δ΄/11-12-1990.

Μετά τα παραπάνω, αποφασίζουμε:

1. Εγκρίνεται η τροποποίηση του εγκεκριμένου ρυμοτομικού σχεδίου της ΒΙΠΕ Λάρισας, όπως αυτή υπεβλήθη από την ΕΤΒΑ ΒΙΠΕ ΑΕ και αφορά στην ενοποίηση των οικοδομικών τετραγώνων 13,14 και 15 με ταυτόχρονη μετατόπιση προς τα ανατολικά της ρυμοτομικής γραμμής του δυτικού ορίου του ΟΤ 13. Παράλληλα δημιουργείται πεζόδρομος πλάτους 4.00 που θα οριοθετεί το νέο Ο.Τ. 14 όπως προκύπτει από την ενοποίηση των Ο.Τ.13,14 και 15, με τα περιμετρικά πράσινα. Η τροποποίηση απεικονίζεται στις δυο σχετικές πρωτότυπες πινακίδες κλ 1:1000, που συντάχθηκαν από τον Αγρονόμο Τοπογράφο Μηχ/κό Ιωάννη Λυμπεράκη.


2. Στο ενιαίο Ο.Τ. 14 θα ισχύουν οι όροι δόμησης που έχουν καθορισθεί με το Π.Δ. 8-11-1990/ΦΕΚ 695Δ΄/ 11-12-1990.

3. Η ισχύς της παρούσας απόφασης αρχίζει από τη δημοσίευσή της στην Εφημερίδα της Κυβερνήσεως.

Η απόφαση αυτή να δημοσιευθεί στην Εφημερίδα της Κυβερνήσεως.

Λάρισα, 4 Μαρτίου 2011

Η Γενική Γραμματέας Αποκεντρωμένης Διοίκησης
ΚΑΛΛΙΟΠΗ ΓΕΡΑΚΟΥΔΗ

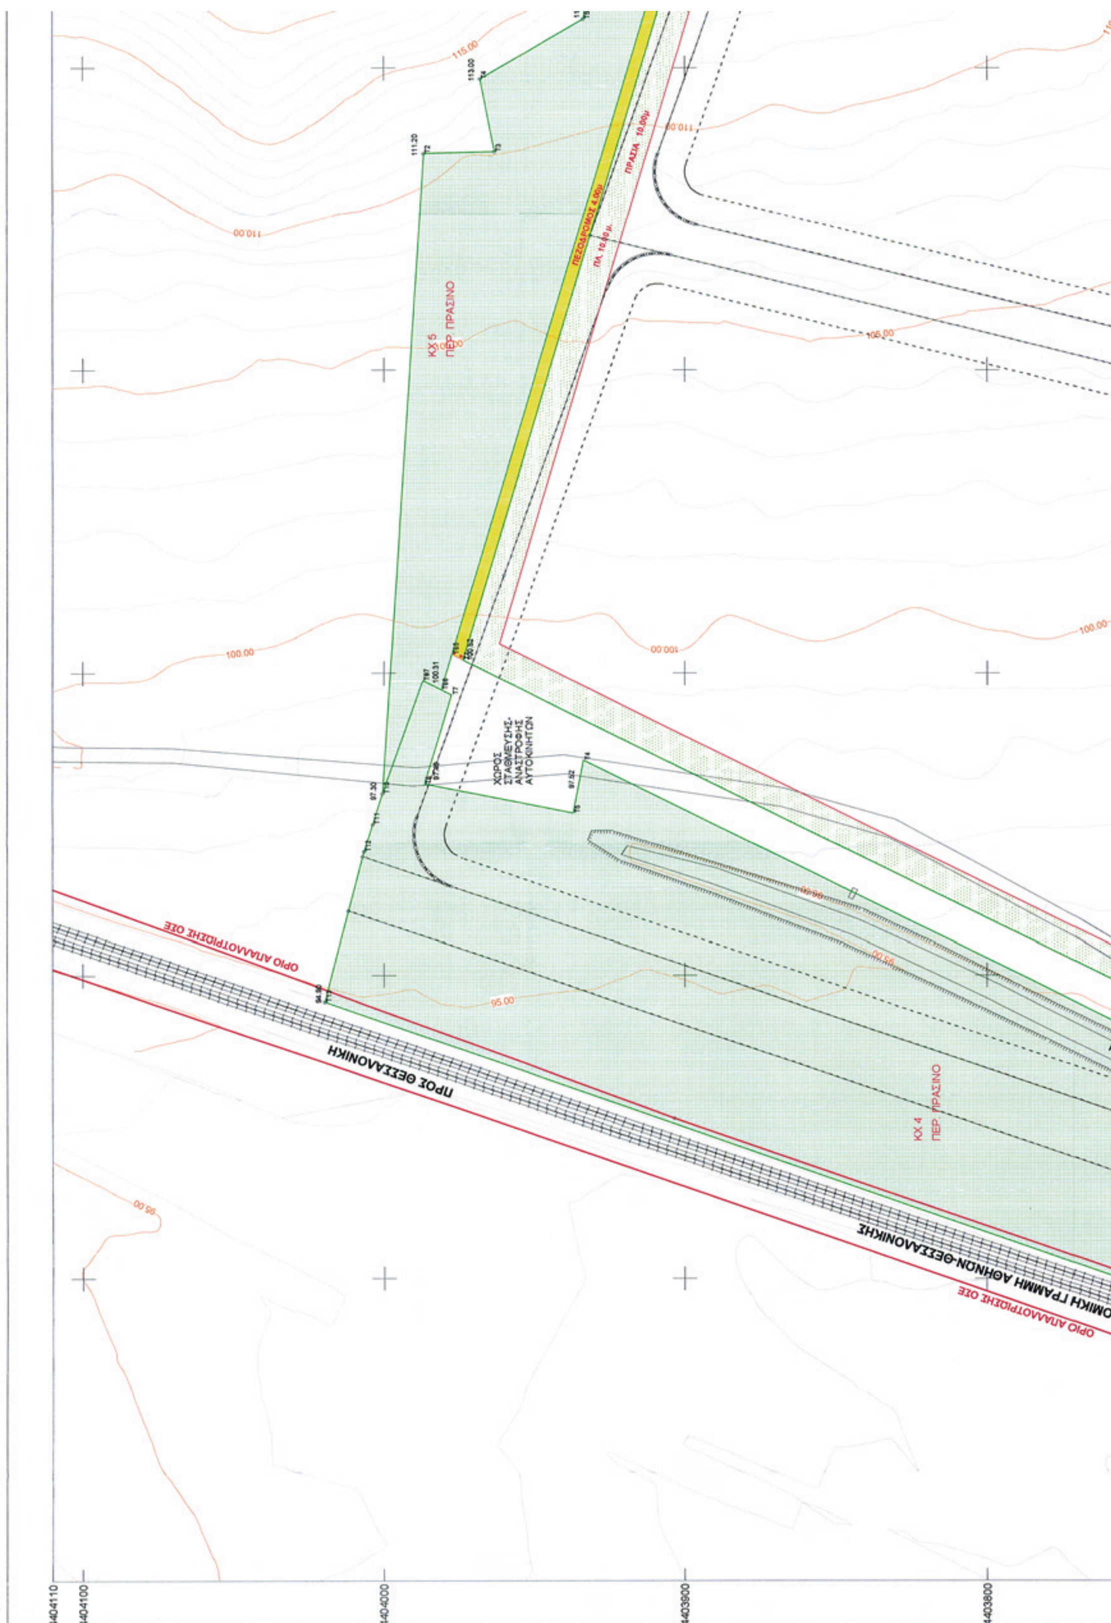

ΕΘΝΙΚΟ ΤΥΠΟΓΡΑΦΕΙΟ
Για τεχνικούς λόγους στο σχεδιάγραμμα, έγινε σμίκρυνση, κατά ποσοστό 40%

ΕΤΒΑ ΒΙ.ΠΕ. Α.Ε.

ΒΙ.ΠΕ. ΛΑΡΙΣΑΣ

ΥΠΟΜΝΗΜΑ

- Τριγωνομετρικό
- Πολυγωνομετρικό σημείο
- Χωροσταθμική αφετηρία
- Κτηματολογικός αριθμός οικοπέδου
- Κτηματολογική ενότητα / Κτηματολογικό τετράγωνο
- Κύρια ισουψής καμπύλη
- Δευτερεύουσα ισουψής καμπύλη
- Κτίσμα
- Κτίσμα υπο κατασκευή
- Υπόγειο κτίσμα
- Ερείπιο
- Αρχαίο μνημείο
- Πυλώνας ΔΕΗ
- Ιστος κεραίας
- Ορια ιδιοκτησίας
- Ασφαλτοστρωμένος δρόμος
- Αγροτικός δρόμος
- Μονοπάτι
- Αξονας σιδηροδρομικής γράμμης
- Μανδρότοιχος
- Ξερολιθιά
- Συρματοπερίφραξη
- Επιφανειακός αγωγός
- Ποτάμι
- Χείμαρος
- Τεχνητό αρδευτικό αυλάκι
- Ακτή θάλασσας ή λίμνης
- Ελος
- Τεχνητό πρανές
- Φυσικό πρανές
- ΟΙΚΟΔΟΜΙΚΟ ΤΕΤΡΑΓΩΝΟ
- ΑΡΧΙΚΟ ΟΙΚΟΠΕΔΟ
- ΤΕΛΙΚΟ ΟΙΚΟΠΕΔΟ
- Raster Κοινόχρηστου Χώρου
- Raster Κοινωφελή Χώρου
- Raster Πεζόδρομου
- Raster προκηπίου (πρασιά)
- ΚΟΡΥΦΗ ΤΕΛΙΚΟΥ ΟΙΚΟΠΕΔΟΥ ΠΟΥ ΤΑΥΤΙΖΕΤΑΙ ΜΕ ΚΟΡΥΦΗ ΤΟΥ ΑΡΧΙΚΟΥ ΟΙΚΟΠΕΔΟΥ
- ΚΟΡΥΦΗ ΤΕΛΙΚΟΥ ΟΙΚΟΠΕΔΟΥ ΠΟΥ ΔΕΝ ΤΑΥΤΙΖΕΤΑΙ ΜΕ ΚΟΡΥΦΗ ΤΟΥ ΑΡΧΙΚΟΥ ΟΙΚΟΠΕΔΟΥ
- ΟΡΙΟ ΠΟΛΕΟΔΟΜΙΚΗΣ ΕΝΟΤΗΤΑΣ
- ΟΡΙΟ ΠΥΚΝΟΔΟΜΗΜΕΝΗΣ ΠΕΡΙΟΧΗΣ
- ΟΡΙΟ ΕΓΚΕΚΡΙΜΕΝΟΥ ΣΧΕΔΙΟΥ ΠΟΛΕΩΣ


Το παρόν ... κατατέθηκε από το Π.Σ.Α.Ο.Π. την 15-2-2011 και εγκρίθηκε σύμφωνα με την υπ. αριθμ. 1/1/15-2-2011 γνωμοδότησή του.


Ο ΠΡΟΕΔΡΟΣ ΑΘΑΝΑΣΙΟΣ ΟΙΚΟΝΟΜΟΥ

Η ΓΡΑΜΜΑΤΕΑΣ ΧΑΤΖΗΓΕΩΡΓΙΑΔΟΥ ΧΑΡΙΚΛΕΙΑ ΤΕ ΔΙΟΙΚΗΤΙΚΟΥ / ΛΟΓΙΣΤΙΚΟΥ

ΠΕΖΟΔΡΟΜΟΣ 4.00μ

ΠΡΑΣΙΑ 10.00μ

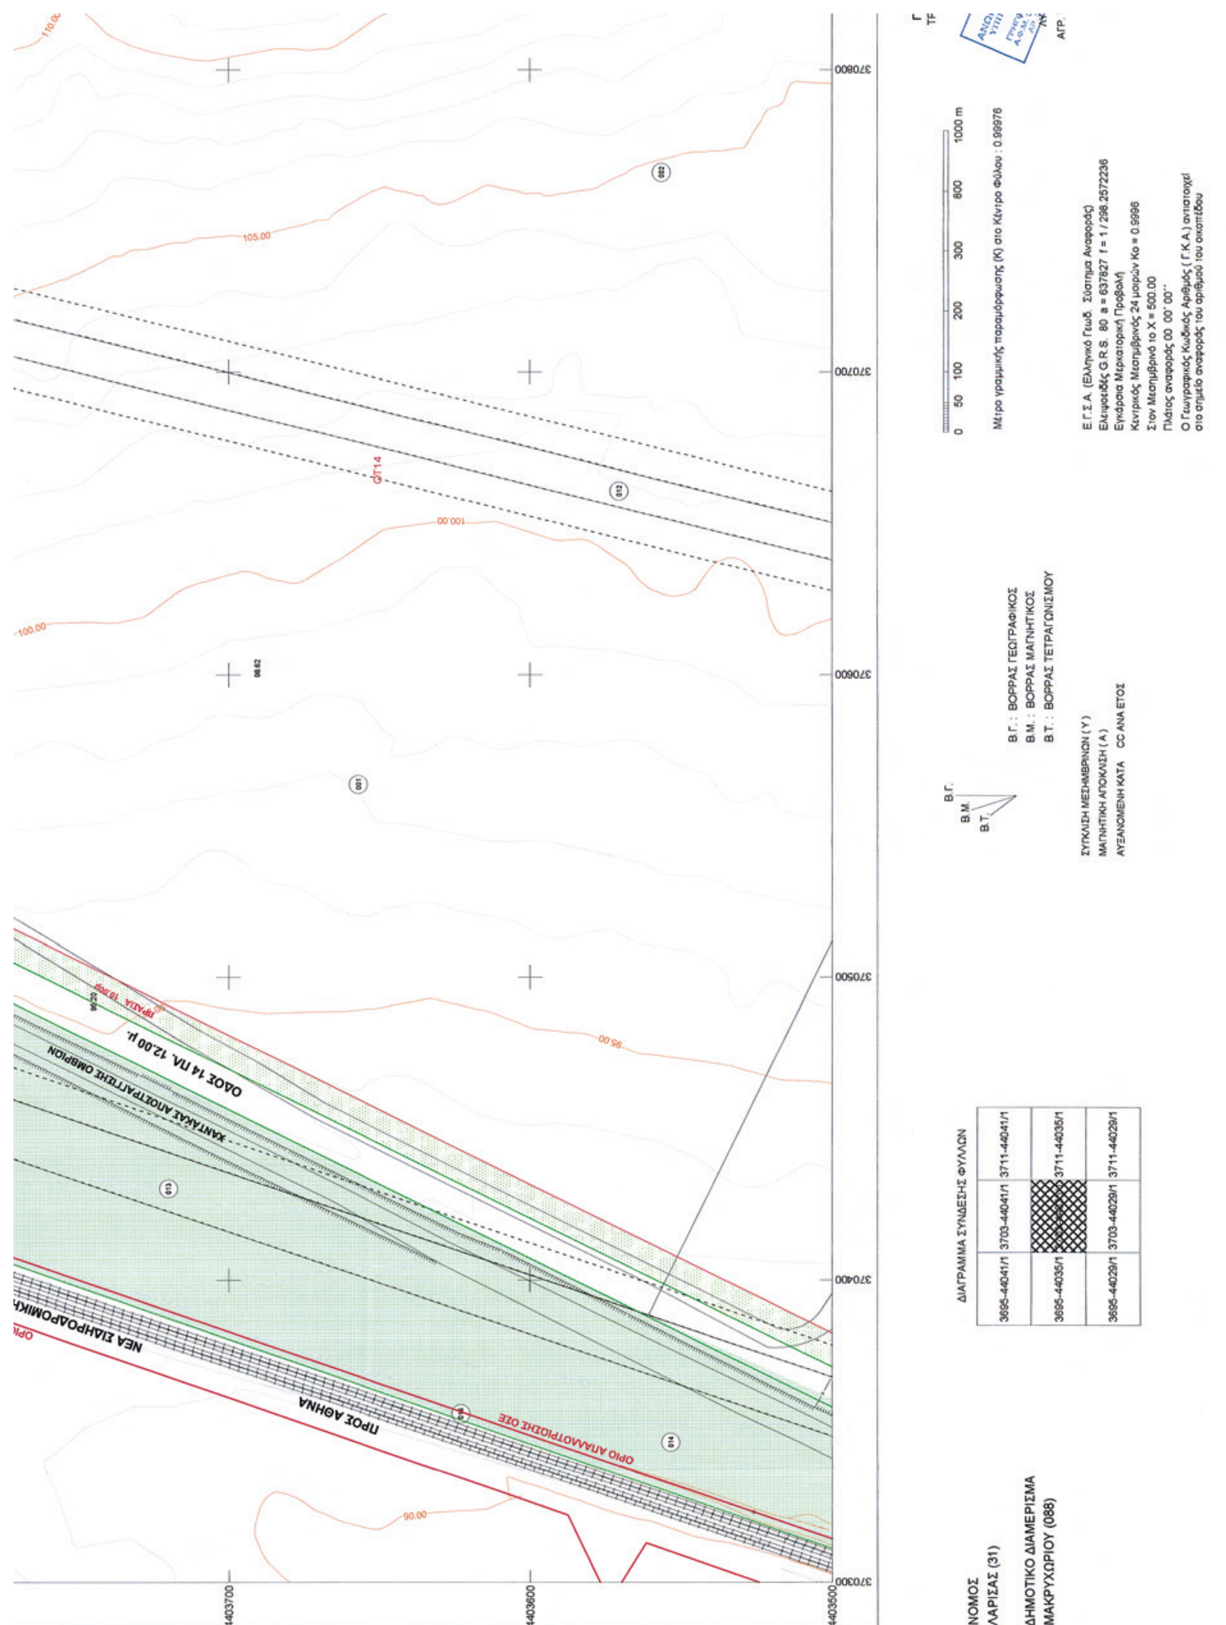
ΟΔΟΣ 14 ΠΛ. 12.00 μ.
ΚΑΝΤΑΚΑΣ ΑΠΟΣΤΡΑΓΓΙΣΗΣ ΟΜΒΡΙΩΝ
ΝΕΑ ΣΙΔΗΡΟΔΡΟΜΙΚΗ
ΠΡΟΣ ΑΘΗΝΑ
ΟΡΙΟ ΑΠΑΛΛΟΤΡΙΩΣΗΣ ΟΣΕ
ΔΙΑΓΡΑΜΜΑ ΣΥΝΔΕΣΗΣ ΦΥΛΛΩΝ
3695-44041/1
3703-44041/1
3711-44041/1
3695-44035/1
3711-44035/1
3695-44029/1
3703-44029/1
3711-44029/1
Β.Γ. : ΒΟΡΡΑΣ ΓΕΩΓΡΑΦΙΚΟΣ
Β.Μ. : ΒΟΡΡΑΣ ΜΑΓΝΗΤΙΚΟΣ
Β.Τ. : ΒΟΡΡΑΣ ΤΕΤΡΑΓΩΝΙΣΜΟΥ
ΣΥΓΚΛΙΣΗ ΜΕΣΗΜΒΡΙΝΩΝ (Υ)
ΜΑΓΝΗΤΙΚΗ ΑΠΟΚΛΙΣΗ (Α)
ΑΥΞΑΝΟΜΕΝΗ ΚΑΤΑ CC ΑΝΑ ΕΤΟΣ
Μέτρο γραμμικής παραμόρφωσης (K) στο Κέντρο Φύλλου : 0.99976
0 50 100 200 300 800 1000 m
Ε.Γ.Σ.Α. (Ελληνικό Γεωδ. Σύστημα Αναφοράς)
Ελλειψοειδές G.R.S. 80 a = 637827 f = 1 / 298.2572236
Εγκάρσια Μερκατορική Προβολή
Κεντρικός Μεσημβρινός 24 μοιρών Ko = 0.9996
Στον Μεσημβρινό το X = 500.00
Πλάτος αναφοράς 00 00' 00''
Ο Γεωγραφικός Κωδικός Αριθμός (Γ.Κ.Α.) αντιστοιχεί στο σημείο αναφοράς του αριθμού του οικοπέδου
ΝΟΜΟΣ
ΛΑΡΙΣΑΣ (31)
ΔΗΜΟΤΙΚΟ ΔΙΑΜΕΡΙΣΜΑ
ΜΑΚΡΥΧΩΡΙΟΥ (088)
4403700
4403600
4403500
370300
370400
370500
370600
370700
370800
110.00
105.00
100.00
95.00
90.00
ΟΤ14
001
002
012
013
014

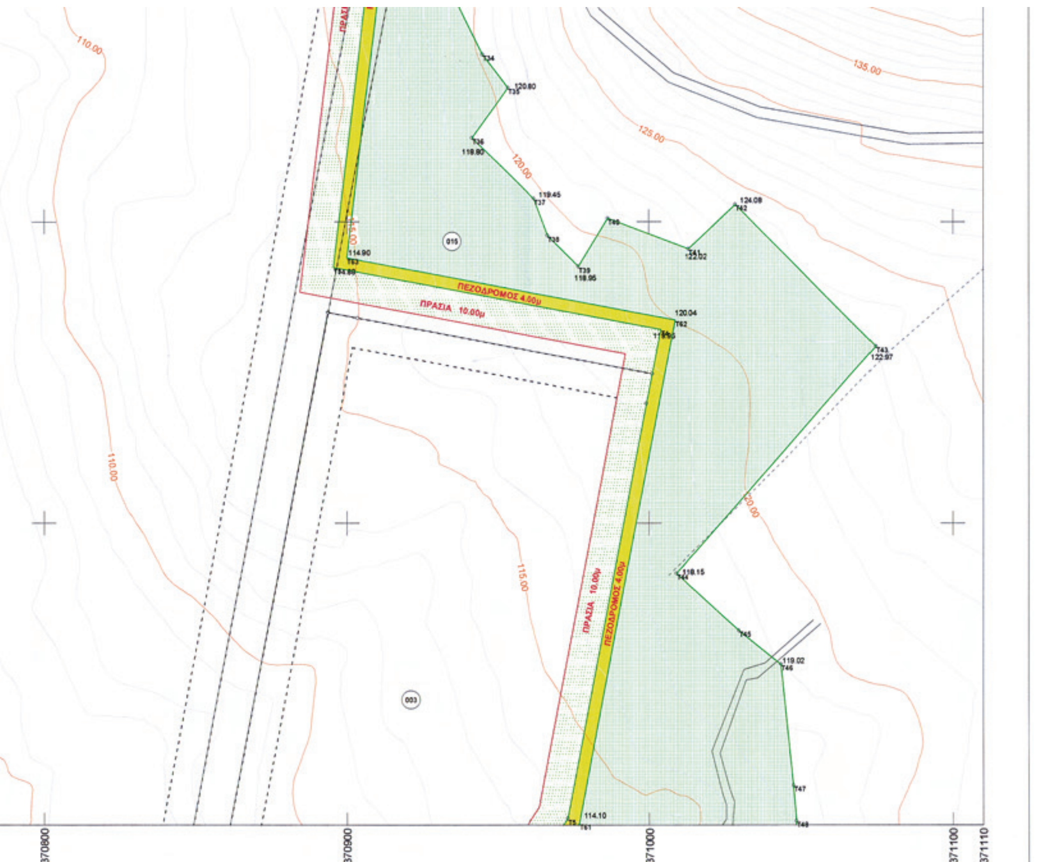

ΓΙΑ ΤΟΝ ΑΝΑΔΟΧΟ
ΤΡΙΠΟΛΗ 1 - 09 -2010
ΛΥΜΠΕΡΑΚΗΣ ΙΩΑΝΝΗΣ
ΑΓΡ. ΤΟΠΟΓΡΑΦΟΣ ΜΗΧ/ΚΟΣ

ΓΙΑ ΤΗΝ ΕΤΒΑ ΒΙ.ΠΕ. Α.Ε.
ΑΘΗΝΑ 16-12-2010
Ο ΕΠΙΒΛΕΠΩΝ ΜΗΧΑΝΙΚΟΣ

ΑΘΗΝΑ 14-12-2010
Δ/ΝΤΗΣ ΥΠΟΣΤΗΡΙΞΗΣ
ΚΟΥΤΑΒΑΣ ΓΕΩΡΓΙΟΣ

ΔΙ. ΠΕ.ΧΩ. ΘΕΣΣΑΛΙΑΣ
ΛΑΡΙΣΑ - - 2010
Ο ΕΛΕΓΞΑΣ

ΛΑΡΙΣΑ - - 2010
ΘΕΩΡΗΘΗΚΕ
Ο Δ/ΝΤΗΣ

ΛΑΡΙΣΑ - - 2010
ΕΓΚΡΙΘΗΚΕ
Ο Γ.Γ. ΠΕΡΙΦΕΡΕΙΑΣ ΘΕΣΣΑΛΙΑΣ

ΟΡΙΟ ΠΥΚΝΟΔΟΜΗΜΕΝΗΣ ΠΕΡΙΟΧΗΣ
ΟΡΙΟ ΕΓΚΕΚΡΙΜΕΝΟΥ ΣΧΕΔΙΟΥ ΠΟΛΕΩΣ
ΟΡΙΟ ΟΙΚΙΣΜΟΥ ΠΡΟ ΤΟΥ 1923
ΟΡΙΟ ΚΕΝΤΡΙΚΩΝ ΠΕΡΙΟΧΩΝ
ΟΡΙΟ ΣΥΝΤΕΛΕΣΤΗ ΔΟΜΗΣΗΣ
ΟΡΙΟ ΤΟΜΕΩΝ ΛΟΙΠΩΝ ΟΡΩΝ ΔΟΜΗΣΗΣ
ΟΡΙΟ ΤΟΜΕΩΝ ΕΙΔΙΚΩΝ ΠΕΡΙΟΡΙΣΜΩΝ ΔΟΜΗΣΗΣ
ΟΡΙΟΓΡΑΜΜΗ ΡΕΜΑΤΟΣ
Όριο Πεζόδρομου
Ρυμοτομική Γραμμή προς έγκριση
Οικοδομική Γραμμή προς έγκριση
Καταργούμενη Ρ.Γ.
Καταργούμενη Ο.Γ.
Ο.Γ. / Ρ.Γ. που δεν μεταβάλλεται

ΑΠΟΚΕΝΤΡΩΜΕΝΗ ΔΙΟΙΚΗΣΗ
ΕΓΚΡΙΝΕΤΑΙ
ΑΠΟΦΑΣΗ 65/1107
11-5-2011

ΣΥΝΤΑΞΗ ΠΟΛΕΟΔΟΜΙΚΗΣ ΜΕΛΕΤΗΣ
ΣΤΗΝ ΒΙ .ΠΕ. ΛΑΡΙΣΑΣ

ΔΙΑΝΟΜΗ ΠΙΝΑΚΙΔΩΝ

1
2

ΟΜΑΔΑ ΜΕΛΕΤΗΣ

ΙΩΑΝΝΗΣ ΛΥΜΠΕΡΑΚΗΣ
Αγρ.Τοπογράφος Μηχανικός
ΝΙΚΟΛΑΟΣ ΜΑΡΙΝΟΠΟΥΛΟΣ
Αγρ.Τοπογράφος Μηχανικός
ΙΩΑΝΝΗΣ ΔΑΛΙΑΝΗΣ
Αγρ.Τοπογράφος Μηχανικός
ΝΙΚΟΛΑΟΣ ΦΙΛΗΣ
Αγρ.Τοπογράφος Μηχανικός
ΑΘΑΝΑΣΙΑ ΓΕΩΡΓΑΝΤΑ
Αγρ.Τοπογράφος Μηχανικός

ΧΩΡΟΒΑΤΗΣ Α.Ε.
ΜΕΛΕΤΕΣ ΥΠΟΔΟΜΩΝ - ΔΙΟΙΚΗΣΗ ΕΡΓΩΝ
Γρηγορίου Ε' 16 - Τρίπολη Τ.Κ. 22100
Τηλ.2710-232214 / Fax 234510
email:horovat@otenet.gr

ΤΡΟΠΟΠΟΙΗΣΗ ΕΓΚΕΚΡΙΜΕΝΟΥ Ρ.Σ.
ΓΙΑ ΤΗΝ ΕΝΝΟΠΟΙΗΣΗ ΤΩΝ ΟΤ13,ΟΤ14 ΚΑΙ ΟΤ15

ΚΛΙΜΑΚΑ 1 : 1000

Π.1.1 ΔΙΑΓΡΑΜΜΑ ΡΥΜΟΤΟΜΙΚΟΥ ΣΧΕΔΙΟΥ

ΤΑ ΔΙΑΓΡΑΜΜΑΤΑ ΣΥΝΤΑΧΘΗΚΑΝ ΜΕ ΕΠΙΓΕΙΕΣ ΜΕΤΡΗΣΕΙΣ ΚΑΙ ΤΑ ΚΤΗΜΑΤΟΛΟΓΙΚΑ ΣΤΟΙΧΕΙΑ ΛΗΦΘΗΚΑΝ ΑΠΟ ΤΙΣ ΔΗΛΩΣΕΙΣ ΙΔΙΟΚΤΗΣΙΑΣ

ΗΜΕΡΟΜΗΝΙΑ : 1 - 09 - 2010

ΝΟΜΟΣ : ΛΑΡΙΣΑΣ
ΔΗΜΟΣ : ΜΑΚΡΥΧΩΡΙΟΥ
ΔΗΜΟΤΙΚΟ ΔΙΑΜΕΡΙΣΜΑ : ΜΑΚΡΥΧΩΡΙΟΥ
ΠΕΡΙΟΧΗ ΜΕΛΕΤΗΣ : ΒΙ.ΠΕ ΛΑΡΙΣΑΣ



15000533003110012


ΕΤΒΑ ΒΙ.ΠΕ. Α.Ε.
ΒΙ.ΠΕ. ΛΑΡΙΣΑΣ

ΥΠΟΜΝΗΜΑ

Τριγωνομετρικό
Πολυγωνομετρικό σημείο
Χωροσταθμική αφετηρία
Κτηματολογικός αριθμός οικοπέδου
Κτηματολογική ενότητα Κτηματολογικό τετράγωνο
Κύρια ισουψής καμπύλη
Δευτερεύουσα ισουψής καμπύλη
Κτίσμα
Κτίσμα υπό κατασκευή
Υπόγειο κτίσμα
Ερείπιο
Αρχαίο μνημείο
Πυλώνας ΔΕΗ
Ιστος κεραίας
Οριο ιδιοκτησίας
Ασφαλτοστρωμένος δρόμος
Αγροτικός δρόμος
Μονοπάτι
Άξονας σιδηροδρομικής γραμμής
Μανδρότοιχος
Ξερολιθιά
Συρματοπερίφραξη
Επιφανειακός αγωγός
Ποτάμι
Χείμαρος
Τεχνητό αρδευτικό αυλάκι
Ακτή θάλασσας ή λίμνης
Ελος
Τεχνητό πρανές
Φυσικό πρανές
ΟΙΚΟΔΟΜΙΚΟ ΤΕΤΡΑΓΩΝΟ
Raster Κοινόχρηστου Χώρου
ΑΡΧΙΚΟ ΟΙΚΟΠΕΔΟ
Raster Κοινωφελή Χώρου
ΤΕΛΙΚΟ ΟΙΚΟΠΕΔΟ
Raster Πεζόδρομου
Raster προκηπίου (πρασιά)
ΚΟΡΥΦΗ ΤΕΛΙΚΟΥ ΟΙΚΟΠΕΔΟΥ ΠΟΥ ΤΑΥΤΙΖΕΤΑΙ ΜΕ ΚΟΡΥΦΗ ΤΟΥ ΑΡΧΙΚΟΥ ΟΙΚΟΠΕΔΟΥ
ΚΟΡΥΦΗ ΤΕΛΙΚΟΥ ΟΙΚΟΠΕΔΟΥ ΠΟΥ ΔΕΝ ΤΑΥΤΙΖΕΤΑΙ ΜΕ ΚΟΡΥΦΗ ΤΟΥ ΑΡΧΙΚΟΥ ΟΙΚΟΠΕΔΟΥ
ΟΡΙΟ ΠΟΛΕΟΔΟΜΙΚΗΣ ΕΝΟΤΗΤΑΣ
ΟΡΙΟ ΠΥΚΝΟΔΟΜΗΜΕΝΗΣ ΠΕΡΙΟΧΗΣ

ΠΕΡΙΦΕΡΕΙΑΚΟ ΣΥΜΒΟΥΛΙΟ ΧΩΡΟΤΑΞΙΑΣ ΟΙΚΙΣΜΟΥ & ΠΕΡΙΒΑΛΛΟΝΤΟΣ
Το παρόν σχεδιάγραμμα εξετάσθηκε από το ΠΣΧΟΠ την 15-2-2011 και συμφωνα με την υπ. αριθ. 1/1/15-2-2011 γνωμοδότηση του.
Ο ΠΡΟΕΔΡΟΣ Η ΓΡΑΜΜΑΤΕΑΣ
ΧΑΤΖΗΓΕΩΡΓΙΑΔΟΥ ΧΑΡΙΚΛΕΙΑ
ΤΕ ΔΙΟΙΚΗΤΙΚΟΥ / ΛΟΓΙΣΤΙΚΟΥ

ΧΩΡΟΣ ΣΤΑΘΜΕΥΣΗΣ-ΑΝΑΣΤΡΟΦΗΣ ΑΥΤΟΚΙΝΗΤΩΝ
ΟΔΟΣ 13 ΠΛ. 12.00 μ.
ΠΡΑΣΙΑ 10.00μ
ΠΕΖΟΔΡΟΜΟΣ 4.00μ
ΥΦΙΣΤΑΜΕΝΟΣ ΧΩΜΑΤΟΔΡΟΜΟΣ
ΚΧ 6
ΠΕΡ. ΠΡΑΣΙΝΟ

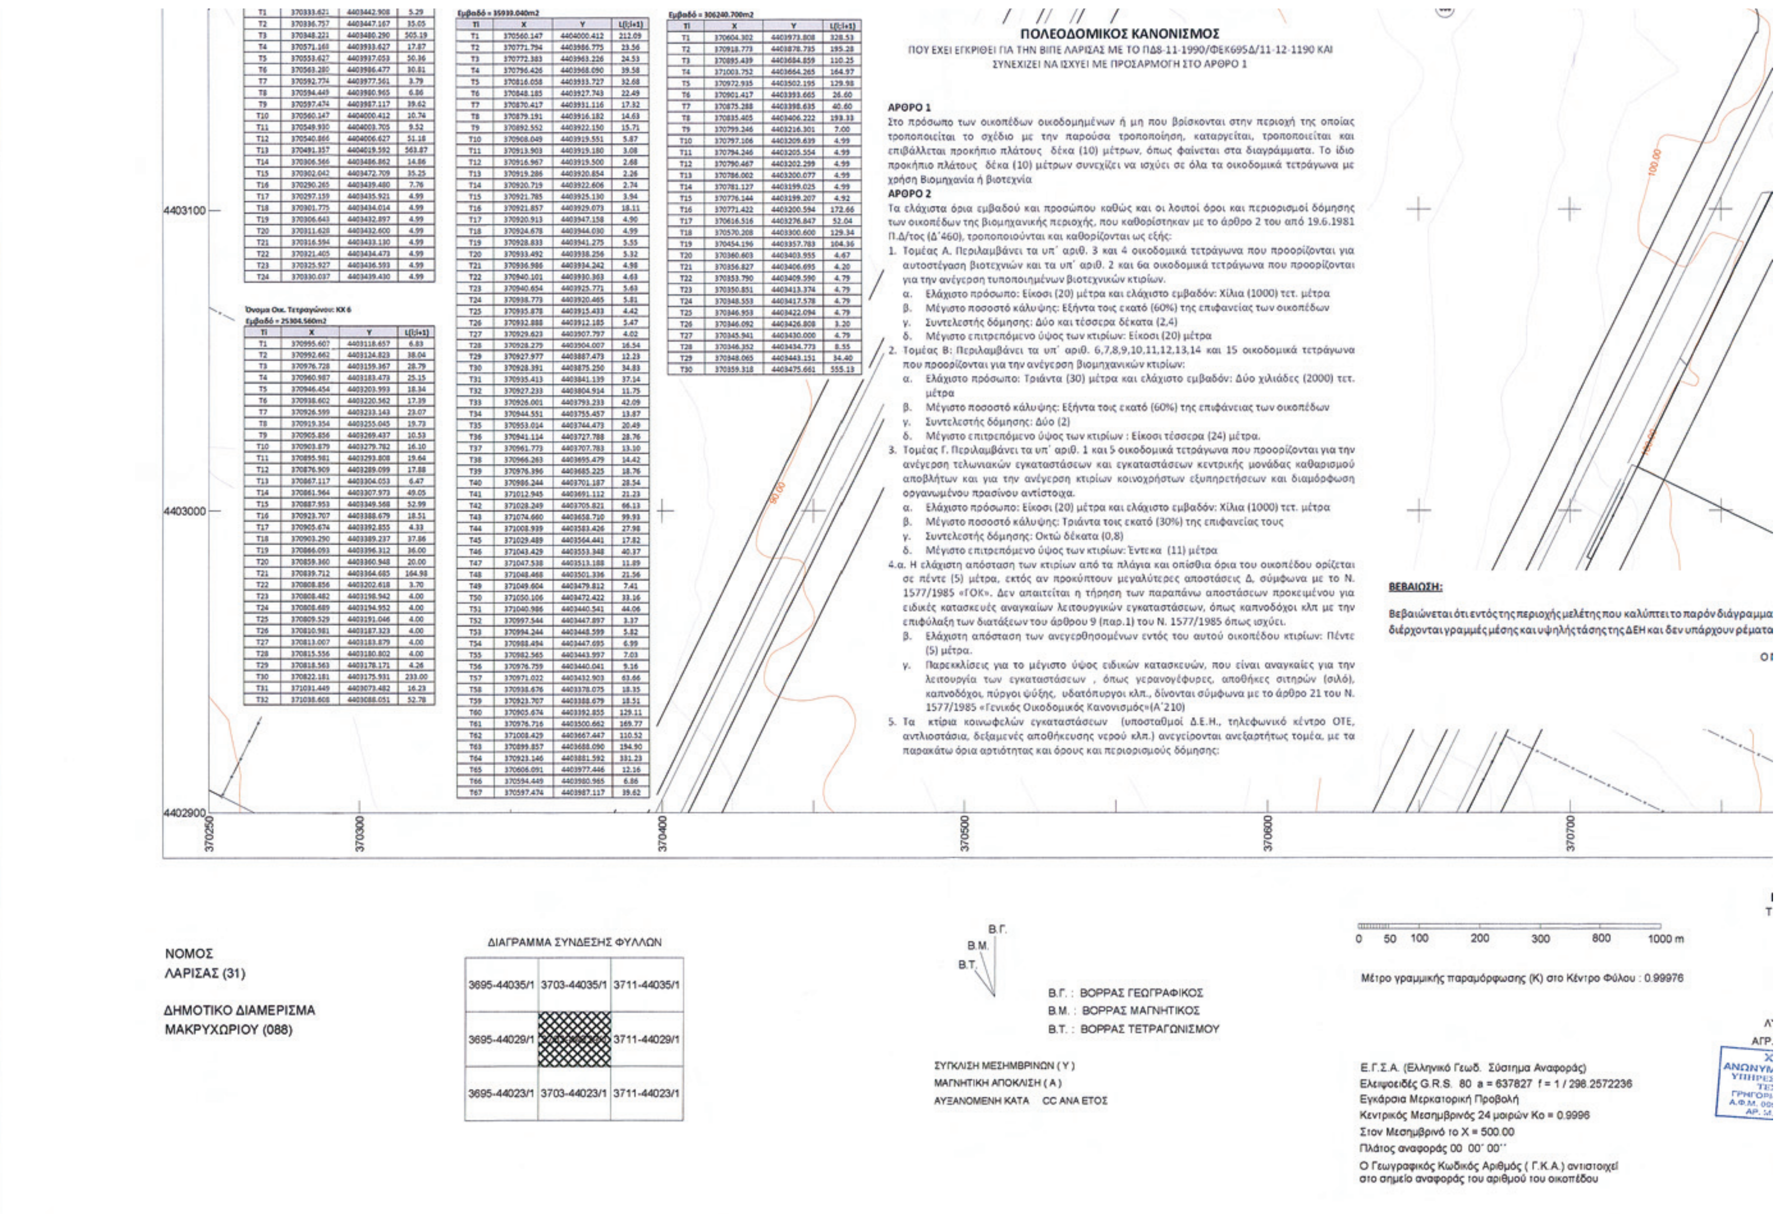

Ti	X	Y	L(i;i+1)
T1	370333.621	4403442.908	5.29
T2	370336.757	4403447.167	35.05
T3	370348.221	4403480.290	505.19
T4	370571.168	4403933.627	17.87
T5	370553.627	4403937.053	50.36
T6	370563.280	4403986.477	30.81
T7	370592.774	4403977.561	3.79
T8	370594.449	4403980.965	6.86
T9	370597.474	4403987.117	39.62
T10	370560.147	4404000.412	10.74
T11	370549.930	4404003.705	9.52
T12	370540.866	4404006.627	51.18
T13	370491.357	4404019.592	563.87
T14	370306.566	4403486.862	14.86
T15	370302.042	4403472.709	35.25
T16	370290.265	4403439.480	7.76
T17	370297.159	4403435.921	4.99
T18	370301.775	4403434.014	4.99
T19	370306.643	4403432.897	4.99
T20	370311.628	4403432.600	4.99
T21	370316.594	4403433.130	4.99
T22	370321.405	4403434.473	4.99
T23	370325.927	4403436.593	4.99
T24	370330.037	4403439.430	4.99

Όνομα Οικ. Τετραγώνου: ΚΧ 6

Εμβαδό = 25304.560m2

Ti	X	Y	L(i;i+1)
T1	370995.607	4403118.657	6.83
T2	370992.662	4403124.823	38.04
T3	370976.728	4403159.367	28.79
T4	370960.987	4403183.473	25.15
T5	370946.454	4403203.993	18.34
T6	370938.602	4403220.562	17.39
T7	370926.599	4403233.143	23.07
T8	370919.354	4403255.045	19.73
T9	370905.856	4403269.437	10.53
T10	370903.879	4403279.782	16.10
T11	370895.981	4403293.808	19.64
T12	370876.909	4403289.099	17.88
T13	370867.117	4403304.053	6.47
T14	370861.964	4403307.973	49.05
T15	370887.953	4403349.568	52.99
T16	370923.707	4403388.679	18.51
T17	370905.674	4403392.855	4.33
T18	370903.290	4403389.237	37.86
T19	370866.093	4403396.312	36.00
T20	370859.360	4403360.948	20.00
T21	370839.712	4403364.685	164.98
T22	370808.856	4403202.618	3.70
T23	370808.482	4403198.942	4.00
T24	370808.689	4403194.952	4.00
T25	370809.529	4403191.046	4.00
T26	370810.981	4403187.323	4.00
T27	370813.007	4403183.879	4.00
T28	370815.556	4403180.802	4.00
T29	370818.563	4403178.171	4.26
T30	370822.181	4403175.931	233.00
T31	371031.449	4403073.482	16.23
T32	371038.608	4403088.051	52.78

Εμβαδό = 35939.040m2

Ti	X	Y	L(i;i+1)
T1	370560.147	4404000.412	212.09
T2	370771.794	4403986.775	23.56
T3	370772.383	4403963.226	24.53
T4	370796.426	4403968.090	39.58
T5	370816.058	4403933.727	32.68
T6	370848.185	4403927.743	22.49
T7	370870.417	4403931.116	17.32
T8	370879.191	4403916.182	14.63
T9	370892.552	4403922.150	15.71
T10	370908.049	4403919.551	5.87
T11	370913.903	4403919.180	3.08
T12	370916.967	4403919.500	2.68
T13	370919.286	4403920.854	2.26
T14	370920.719	4403922.606	2.74
T15	370921.785	4403925.130	3.94
T16	370921.857	4403929.073	18.11
T17	370920.913	4403947.158	4.90
T18	370924.678	4403944.030	4.99
T19	370928.833	4403941.275	5.55
T20	370933.492	4403938.256	5.32
T21	370936.986	4403934.242	4.98
T22	370940.101	4403930.363	4.63
T23	370940.654	4403925.771	5.63
T24	370938.773	4403920.465	5.81
T25	370935.878	4403915.433	4.42
T26	370932.888	4403912.185	5.47
T27	370929.623	4403907.797	4.02
T28	370928.279	4403904.007	16.54
T29	370927.977	4403887.473	12.23
T30	370928.391	4403875.250	34.83
T31	370935.413	4403841.139	37.14
T32	370927.233	4403804.914	11.75
T33	370926.001	4403793.233	42.09
T34	370944.551	4403755.457	13.87
T35	370953.014	4403744.473	20.49
T36	370941.114	4403727.788	28.76
T37	370961.773	4403707.783	13.10
T38	370966.263	4403695.479	14.42
T39	370976.396	4403685.225	18.76
T40	370986.244	4403701.187	28.54
T41	371012.945	4403691.112	21.23
T42	371028.249	4403705.821	66.13
T43	371074.660	4403658.710	99.93
T44	371008.939	4403583.426	27.98
T45	371029.489	4403564.441	17.82
T46	371043.429	4403553.348	40.37
T47	371047.538	4403513.188	11.89
T48	371048.468	4403501.336	21.56
T49	371049.604	4403479.812	7.41
T50	371050.106	4403472.422	33.16
T51	371040.986	4403440.541	44.06
T52	370997.544	4403447.897	3.37
T53	370994.244	4403448.599	5.82
T54	370988.494	4403447.695	6.99
T55	370982.565	4403443.997	7.03
T56	370976.759	4403440.041	9.16
T57	370971.022	4403432.903	63.66
T58	370938.676	4403378.075	18.35
T59	370923.707	4403388.679	18.51
T60	370905.674	4403392.855	129.11
T61	370976.716	4403500.662	169.77
T62	371008.429	4403667.447	110.52
T63	370899.857	4403688.090	194.90
T64	370923.146	4403881.592	331.23
T65	370606.091	4403977.446	12.16
T66	370594.449	4403980.965	6.86
T67	370597.474	4403987.117	39.62

Εμβαδό = 306240.700m2

Ti	X	Y	L(i;i+1)
T1	370604.302	4403973.808	328.53
T2	370918.773	4403878.735	195.28
T3	370895.439	4403684.859	110.25
T4	371003.752	4403664.265	164.97
T5	370972.935	4403502.195	129.98
T6	370901.417	4403393.665	26.60
T7	370875.288	4403398.635	40.60
T8	370835.405	4403406.222	193.33
T9	370799.246	4403216.301	7.00
T10	370797.106	4403209.639	4.99
T11	370794.246	4403205.554	4.99
T12	370790.467	4403202.299	4.99
T13	370786.002	4403200.077	4.99
T14	370781.127	4403199.025	4.99
T15	370776.144	4403199.207	4.92
T16	370771.422	4403200.594	172.66
T17	370616.516	4403276.847	52.04
T18	370570.208	4403300.600	129.34
T19	370454.196	4403357.783	104.36
T20	370360.603	4403403.955	4.67
T21	370356.827	4403406.695	4.20
T22	370353.790	4403409.590	4.79
T23	370350.851	4403413.374	4.79
T24	370348.553	4403417.578	4.79
T25	370346.953	4403422.094	4.79
T26	370346.092	4403426.808	3.20
T27	370345.941	4403430.000	4.79
T28	370346.352	4403434.773	8.55
T29	370348.065	4403443.151	34.40
T30	370359.318	4403475.661	555.13

ΠΟΛΕΟΔΟΜΙΚΟΣ ΚΑΝΟΝΙΣΜΟΣ

ΠΟΥ ΕΧΕΙ ΕΓΚΡΙΘΕΙ ΓΙΑ ΤΗΝ ΒΙΠΕ ΛΑΡΙΣΑΣ ΜΕ ΤΟ ΠΔ8-11-1990/ΦΕΚ695Δ/11-12-1190 ΚΑΙ ΣΥΝΕΧΙΖΕΙ ΝΑ ΙΣΧΥΕΙ ΜΕ ΠΡΟΣΑΡΜΟΓΗ ΣΤΟ ΑΡΘΡΟ 1

ΑΡΘΡΟ 1

Στο πρόσωπο των οικοπέδων οικοδομημένων ή μη που βρίσκονται στην περιοχή της οποίας τροποποιείται το σχέδιο με την παρούσα τροποποίηση, καταργείται, τροποποιείται και επιβάλλεται προκήπιο πλάτους δέκα (10) μέτρων, όπως φαίνεται στα διαγράμματα. Το ίδιο προκήπιο πλάτους δέκα (10) μέτρων συνεχίζει να ισχύει σε όλα τα οικοδομικά τετράγωνα με χρήση Βιομηχανία ή βιοτεχνία

ΑΡΘΡΟ 2

Τα ελάχιστα όρια εμβαδού και προσώπου καθώς και οι λοιποί όροι και περιορισμοί δόμησης των οικοπέδων της βιομηχανικής περιοχής, που καθορίστηκαν με το άρθρο 2 του από 19.6.1981 Π.Δ/τος (Δ΄460), τροποποιούνται και καθορίζονται ως εξής:

1. Τομέας Α. Περιλαμβάνει τα υπ΄ αριθ. 3 και 4 οικοδομικά τετράγωνα που προορίζονται για αυτοστέγαση βιοτεχνιών και τα υπ΄ αριθ. 2 και 6α οικοδομικά τετράγωνα που προορίζονται για την ανέγερση τυποποιημένων βιοτεχνικών κτιρίων.
   α. Ελάχιστο πρόσωπο: Είκοσι (20) μέτρα και ελάχιστο εμβαδόν: Χίλια (1000) τετ. μέτρα
   β. Μέγιστο ποσοστό κάλυψης: Εξήντα τοις εκατό (60%) της επιφανείας των οικοπέδων
   γ. Συντελεστής δόμησης: Δύο και τέσσερα δέκατα (2,4)
   δ. Μέγιστο επιτρεπόμενο ύψος των κτιρίων: Είκοσι (20) μέτρα
2. Τομέας Β: Περιλαμβάνει τα υπ΄ αριθ. 6,7,8,9,10,11,12,13,14 και 15 οικοδομικά τετράγωνα που προορίζονται για την ανέγερση βιομηχανικών κτιρίων:
   α. Ελάχιστο πρόσωπο: Τριάντα (30) μέτρα και ελάχιστο εμβαδόν: Δύο χιλιάδες (2000) τετ. μέτρα
   β. Μέγιστο ποσοστό κάλυψης: Εξήντα τοις εκατό (60%) της επιφάνειας των οικοπέδων
   γ. Συντελεστής δόμησης: Δύο (2)
   δ. Μέγιστο επιτρεπόμενο ύψος των κτιρίων : Είκοσι τέσσερα (24) μέτρα.
3. Τομέας Γ. Περιλαμβάνει τα υπ΄ αριθ. 1 και 5 οικοδομικά τετράγωνα που προορίζονται για την ανέγερση τελωνιακών εγκαταστάσεων και εγκαταστάσεων κεντρικής μονάδας καθαρισμού αποβλήτων και για την ανέγερση κτιρίων κοινοχρήστων εξυπηρετήσεων και διαμόρφωση οργανωμένου πρασίνου αντίστοιχα.
   α. Ελάχιστο πρόσωπο: Είκοσι (20) μέτρα και ελάχιστο εμβαδόν: Χίλια (1000) τετ. μέτρα
   β. Μέγιστο ποσοστό κάλυψης: Τριάντα τοις εκατό (30%) της επιφανείας τους
   γ. Συντελεστής δόμησης: Οκτώ δέκατα (0,8)
   δ. Μέγιστο επιτρεπόμενο ύψος των κτιρίων: Έντεκα (11) μέτρα

4.α. Η ελάχιστη απόσταση των κτιρίων από τα πλάγια και οπίσθια όρια του οικοπέδου ορίζεται σε πέντε (5) μέτρα, εκτός αν προκύπτουν μεγαλύτερες αποστάσεις Δ, σύμφωνα με το Ν. 1577/1985 «ΓΟΚ». Δεν απαιτείται η τήρηση των παραπάνω αποστάσεων προκειμένου για ειδικές κατασκευές αναγκαίων λειτουργικών εγκαταστάσεων, όπως καπνοδόχοι κλπ με την επιφύλαξη των διατάξεων του άρθρου 9 (παρ.1) του Ν. 1577/1985 όπως ισχύει.
   β. Ελάχιστη απόσταση των ανεγερθησομένων εντός του αυτού οικοπέδου κτιρίων: Πέντε (5) μέτρα.
   γ. Παρεκκλίσεις για το μέγιστο ύψος ειδικών κατασκευών, που είναι αναγκαίες για την λειτουργία των εγκαταστάσεων , όπως γερανογέφυρες, αποθήκες σιτηρών (σιλό), καπνοδόχοι, πύργοι ψύξης, υδατόπυργοι κλπ., δίνονται σύμφωνα με το άρθρο 21 του Ν. 1577/1985 «Γενικός Οικοδομικός Κανονισμός»(Α΄210)

5. Τα κτίρια κοινωφελών εγκαταστάσεων (υποσταθμοί Δ.Ε.Η., τηλεφωνικό κέντρο ΟΤΕ, αντλιοστάσια, δεξαμενές αποθήκευσης νερού κλπ.) ανεγείρονται ανεξαρτήτως τομέα, με τα παρακάτω όρια αρτιότητας και όρους και περιορισμούς δόμησης:

ΒΕΒΑΙΩΣΗ:

Βεβαιώνεται ότι εντός της περιοχής μελέτης που καλύπτει το παρόν διάγραμμα διέρχονται γραμμές μέσης και υψηλής τάσης της ΔΕΗ και δεν υπάρχουν ρέματα

ΝΟΜΟΣ
ΛΑΡΙΣΑΣ (31)

ΔΗΜΟΤΙΚΟ ΔΙΑΜΕΡΙΣΜΑ
ΜΑΚΡΥΧΩΡΙΟΥ (088)

ΔΙΑΓΡΑΜΜΑ ΣΥΝΔΕΣΗΣ ΦΥΛΛΩΝ

3695-44035/1	3703-44035/1	3711-44035/1
3695-44029/1		3711-44029/1
3695-44023/1	3703-44023/1	3711-44023/1

Β.Γ.
Β.Μ.
Β.Τ.


Β.Γ. : ΒΟΡΡΑΣ ΓΕΩΓΡΑΦΙΚΟΣ
Β.Μ. : ΒΟΡΡΑΣ ΜΑΓΝΗΤΙΚΟΣ
Β.Τ. : ΒΟΡΡΑΣ ΤΕΤΡΑΓΩΝΙΣΜΟΥ

ΣΥΓΚΛΙΣΗ ΜΕΣΗΜΒΡΙΝΩΝ (Υ)
ΜΑΓΝΗΤΙΚΗ ΑΠΟΚΛΙΣΗ (Α)
ΑΥΞΑΝΟΜΕΝΗ ΚΑΤΑ CC ΑΝΑ ΕΤΟΣ

0 50 100 200 300 800 1000 m

Μέτρο γραμμικής παραμόρφωσης (Κ) στο Κέντρο Φύλλου : 0.99976

Ε.Γ.Σ.Α. (Ελληνικό Γεωδ. Σύστημα Αναφοράς)
Ελλειψοειδές G.R.S. 80 a = 637827 f = 1 / 298.2572236
Εγκάρσια Μερκατορική Προβολή
Κεντρικός Μεσημβρινός 24 μοιρών Ko = 0.9996
Στον Μεσημβρινό το X = 500.00
Πλάτος αναφοράς 00 00' 00''
Ο Γεωγραφικός Κωδικός Αριθμός (Γ.Κ.Α.) αντιστοιχεί στο σημείο αναφοράς του αριθμού του οικοπέδου

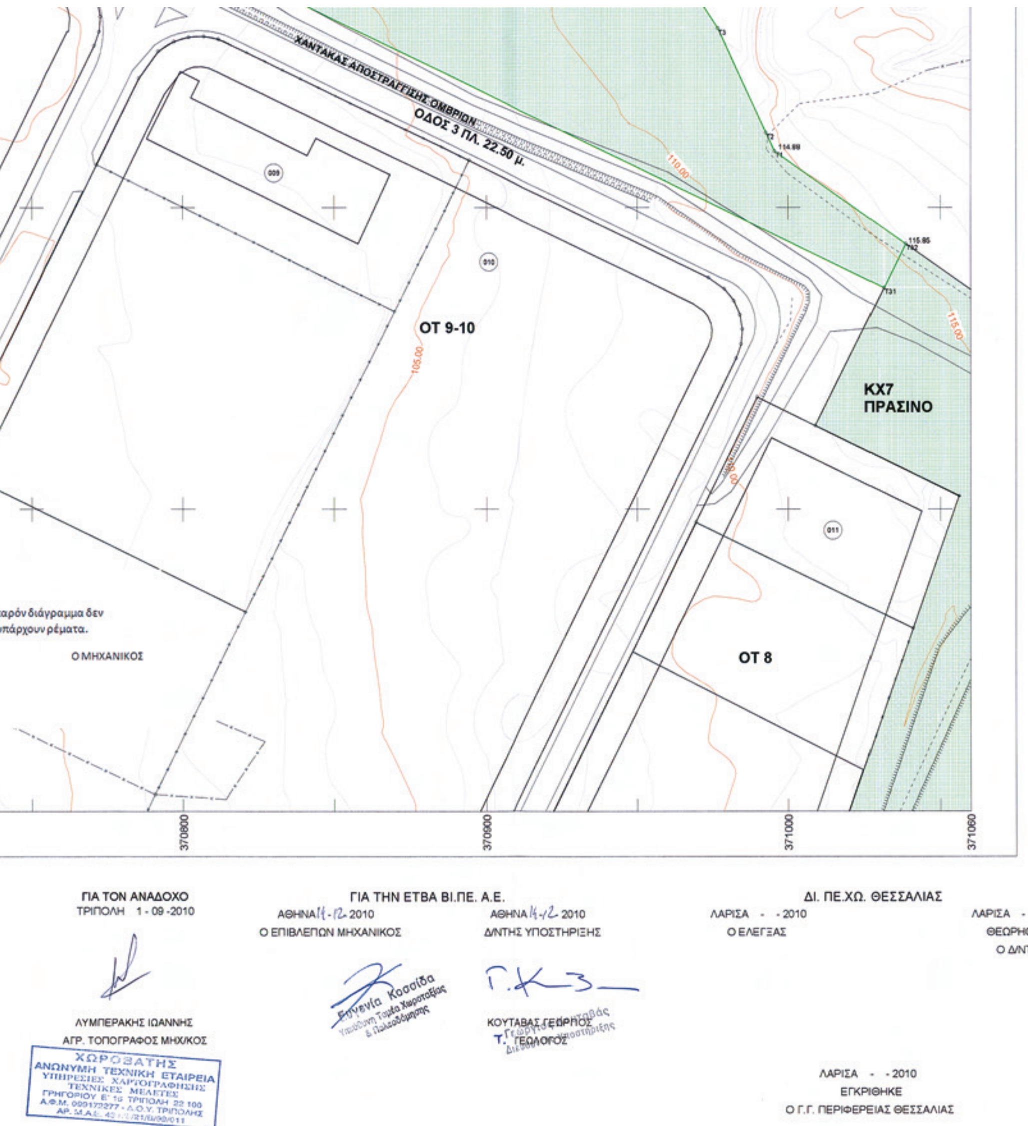
ΧΑΝΤΑΚΑΣ ΑΠΟΣΤΡΑΓΓΙΣΗΣ ΟΜΒΡΙΩΝ
ΟΔΟΣ 3 ΠΛ. 22.50 μ.
ΟΤ 9-10
ΚΧ7
ΠΡΑΣΙΝΟ
ΟΤ 8
παρόν διάγραμμα δεν
υπάρχουν ρέματα.
Ο ΜΗΧΑΝΙΚΟΣ
370800
370900
371000
371060
ΓΙΑ ΤΟΝ ΑΝΑΔΟΧΟ
ΤΡΙΠΟΛΗ 1 - 09 -2010
ΛΥΜΠΕΡΑΚΗΣ ΙΩΑΝΝΗΣ
ΑΓΡ. ΤΟΠΟΓΡΑΦΟΣ ΜΗΧ/ΚΟΣ
ΓΙΑ ΤΗΝ ΕΤΒΑ ΒΙ.ΠΕ. Α.Ε.
Ο ΕΠΙΒΛΕΠΩΝ ΜΗΧΑΝΙΚΟΣ
Δ/ΝΤΗΣ ΥΠΟΣΤΗΡΙΞΗΣ
ΚΟΥΤΑΒΑΣ ΓΕΩΡΓΙΟΣ
ΓΕΩΛΟΓΟΣ
ΔΙ. ΠΕ.ΧΩ. ΘΕΣΣΑΛΙΑΣ
ΛΑΡΙΣΑ - - 2010
Ο ΕΛΕΓΞΑΣ
ΛΑΡΙΣΑ - - 2010
ΘΕΩΡΗΘΗΚΕ
Ο Δ/ΝΤΗΣ
ΛΑΡΙΣΑ - - 2010
ΕΓΚΡΙΘΗΚΕ
Ο Γ.Γ. ΠΕΡΙΦΕΡΕΙΑΣ ΘΕΣΣΑΛΙΑΣ


ΟΡΙΟ ΕΓΚΕΚΡΙΜΕΝΟΥ ΣΧΕΔΙΟΥ ΠΟΛΕΩΣ
ΟΡΙΟ ΟΙΚΙΣΜΟΥ ΠΡΟ ΤΟΥ 1923
ΟΡΙΟ ΚΕΝΤΡΙΚΩΝ ΠΕΡΙΟΧΩΝ
ΟΡΙΟ ΣΥΝΤΕΛΕΣΤΗ ΔΟΜΗΣΗΣ
ΟΡΙΟ ΤΟΜΕΩΝ ΛΟΙΠΩΝ ΟΡΩΝ ΔΟΜΗΣΗΣ
ΟΡΙΟ ΤΟΜΕΩΝ ΕΙΔΙΚΩΝ ΠΕΡΙΟΡΙΣΜΩΝ ΔΟΜΗΣΗΣ
ΟΡΙΟΓΡΑΜΜΗ ΡΕΜΑΤΟΣ
Όριο Πεζοδρομίου
Ρυμοτομική Γραμμή προς έγκριση
Οικοδομική Γραμμή προς έγκριση
Καταργούμενη Ρ.Γ.
Καταργούμενη Ο.Γ.
Ο.Γ. / Ρ.Γ. που δεν μεταβάλλεται
ΑΠΟΚΕΝΤΡΩΜΕΝΗ ΔΙΟΙΚΗΣΗ
ΘΕΣΣΑΛΙΑΣ - ΣΤΕΡΕΑΣ ΕΛΛΑΔΑΣ
ΕΓΚΡΙΝΕΤΑΙ
ΑΠΟΦΑΣΗ 65/1107
4-3-2011
Ο ΠΡΟΪΣΤΑΜΕΝΟΣ
ΣΥΝΤΑΞΗ ΠΟΛΕΟΔΟΜΙΚΗΣ ΜΕΛΕΤΗΣ
ΣΤΗΝ ΒΙ .ΠΕ. ΛΑΡΙΣΑΣ
ΔΙΑΝΟΜΗ ΠΙΝΑΚΙΔΩΝ
ΟΜΑΔΑ ΜΕΛΕΤΗΣ
ΙΩΑΝΝΗΣ ΛΥΜΠΕΡΑΚΗΣ
Αγρ.Τοπογράφος Μηχανικός
ΝΙΚΟΛΑΟΣ ΜΑΡΙΝΟΠΟΥΛΟΣ
Αγρ.Τοπογράφος Μηχανικός
ΙΩΑΝΝΗΣ ΔΑΛΙΑΝΗΣ
Αγρ.Τοπογράφος Μηχανικός
ΝΙΚΟΛΑΟΣ ΦΙΛΗΣ
Αγρ.Τοπογράφος Μηχανικός
ΑΘΑΝΑΣΙΑ ΓΕΩΡΓΑΝΤΑ
Αγρ.Τοπογράφος Μηχανικός
ΧΩΡΟΒΑΤΗΣ Α.Ε.
ΜΕΛΕΤΕΣ ΥΠΟΔΟΜΩΝ - ΔΙΟΙΚΗΣΗ ΕΡΓΩΝ
ΤΡΟΠΟΠΟΙΗΣΗ ΕΓΚΕΚΡΙΜΕΝΟΥ Ρ.Σ.
ΓΙΑ ΤΗΝ ΕΝΝΟΠΟΙΗΣΗ ΤΩΝ ΟΤ13,ΟΤ14 ΚΑΙ ΟΤ15
ΚΛΙΜΑΚΑ 1 : 1000
Π.1.2 ΔΙΑΓΡΑΜΜΑ ΡΥΜΟΤΟΜΙΚΟΥ ΣΧΕΔΙΟΥ
ΤΑ ΔΙΑΓΡΑΜΜΑΤΑ ΣΥΝΤΑΧΘΗΚΑΝ ΜΕ ΕΠΙΓΕΙΕΣ ΜΕΤΡΗΣΕΙΣ ΚΑΙ ΤΑ ΚΤΗΜΑΤΟΛΟΓΙΚΑ ΣΤΟΙΧΕΙΑ ΛΗΦΘΗΚΑΝ ΑΠΟ ΤΙΣ ΔΗΛΩΣΕΙΣ ΙΔΙΟΚΤΗΣΙΑΣ
ΗΜΕΡΟΜΗΝΙΑ : 1 - 09 - 2010
ΝΟΜΟΣ : ΛΑΡΙΣΑΣ
ΔΗΜΟΣ : ΜΑΚΡΥΧΩΡΙΟΥ
ΔΗΜΟΤΙΚΟ ΔΙΑΜΕΡΙΣΜΑ : ΜΑΚΡΥΧΩΡΙΟΥ
ΠΕΡΙΟΧΗ ΜΕΛΕΤΗΣ : ΒΙ.ΠΕ ΛΑΡΙΣΑΣ

ΕΘΝΙΚΟ ΤΥΠΟΓΡΑΦΕΙΟ

ΕΦΗΜΕΡΙΣ ΤΗΣ ΚΥΒΕΡΝΗΣΕΩΣ

ΤΙΜΗ ΠΩΛΗΣΗΣ ΦΥΛΛΩΝ ΤΗΣ ΕΦΗΜΕΡΙΔΑΣ ΤΗΣ ΚΥΒΕΡΝΗΣΕΩΣ

Σε έντυπη μορφή:

- Για τα Φ.Ε.Κ. από 1 έως 16 σελίδες σε 1 € προσαυξανόμενη κατά 0,20 € για κάθε επιπλέον οκτασέλιδο ή μέρος αυτού.
- Για τα φωτοαντίγραφα Φ.Ε.Κ. σε 0,15 € ανά σελίδα.

Σε μορφή DVD/CD:

Τεύχος	Ετήσια έκδοση	Τριμηνιαία έκδοση	Μηνιαία έκδοση
Α΄	150 €	40 €	15 €
Β΄	300 €	80 €	30 €
Γ΄	50 €	-	-
Υ.Ο.Δ.Δ.	50 €	-	-
Δ΄	110 €	30 €	-

Τεύχος	Ετήσια έκδοση	Τριμηνιαία έκδοση	Μηνιαία έκδοση
Α.Α.Π.	110 €	30 €	-
Ε.Β.Ι.	100 €	-	-
Α.Ε.Δ.	5 €	-	-
Δ.Δ.Σ.	200 €	-	20 €
Α.Ε.-Ε.Π.Ε.	-	-	100 €

- Η τιμή πώλησης μεμονωμένων Φ.Ε.Κ. σε μορφή cd-rom από εκείνα που διατίθενται σε ψηφιακή μορφή και μέχρι 100 σελίδες, σε 5 € προσαυξανόμενη κατά 1 € ανά 50 σελίδες.

ΕΤΗΣΙΕΣ ΣΥΝΔΡΟΜΕΣ Φ.Ε.Κ.

Τεύχος	Έντυπη μορφή
Α΄	225 €
Β΄	320 €
Γ΄	65 €
Υ.Ο.Δ.Δ.	65 €

Τεύχος	Έντυπη μορφή
Δ΄	160 €
Α.Α.Π.	160 €
Ε.Β.Ι.	65 €
Α.Ε.Δ.	10 €

Τεύχος	Έντυπη μορφή
Α.Ε.-Ε.Π.Ε.	2.250 €
Δ.Δ.Σ.	225 €
Α.Σ.Ε.Π.	70 €
Ο.Π.Κ.	-

- Το τεύχος Α.Σ.Ε.Π. (έντυπη μορφή) θα αποστέλλεται σε συνδρομητές ταχυδρομικά, με την επιβάρυνση των 70 €, ποσό το οποίο αφορά τα ταχυδρομικά έξοδα.

- Η καταβολή γίνεται σε όλες τις Δημόσιες Οικονομικές Υπηρεσίες (Δ.Ο.Υ.). Το πρωτότυπο διπλότυπο (έγγραφο αριθμ. πρωτ. 9067/28.2.2005 2η Υπηρεσία Επιτρόπου Ελεγκτικού Συνεδρίου) με φροντίδα των ενδιαφερομένων, πρέπει να αποστέλλεται ή να κατατίθεται στο Εθνικό Τυπογραφείο (Καποδιστρίου 34, Τ.Κ. 104 32 Αθήνα).
- Σημειώνεται ότι φωτοαντίγραφα διπλοτύπων, ταχυδρομικές Επιταγές για την εξόφληση της συνδρομής, δεν γίνονται δεκτά και θα επιστρέφονται.
- Οι οργανισμοί τοπικής αυτοδιοίκησης, τα νομικά πρόσωπα δημοσίου δικαίου, τα μέλη της Ένωσης Ιδιοκτητών Ημερησίου Τύπου Αθηνών και Επαρχίας, οι τηλεοπτικοί και ραδιοφωνικοί σταθμοί, η Ε.Σ.Η.Ε.Α, τα τριτοβάθμια συνδικαλιστικά όργανα και οι τριτοβάθμιες επαγγελματικές ενώσεις δικαιούνται έκπτωσης πενήντα τοις εκατό (50%) επί της ετήσιας συνδρομής.
- Το ποσό υπέρ ΤΑ.Π.Ε.Τ. (5% επί του ποσού συνδρομής), καταβάλλεται ολόκληρο (Κ.Α.Ε. 3512) και υπολογίζεται πριν την έκπτωση.
- Στην Ταχυδρομική συνδρομή του τεύχους Α.Σ.Ε.Π. δεν γίνεται έκπτωση.

Πληροφορίες για δημοσιεύματα που καταχωρίζονται στα Φ.Ε.Κ. στο τηλ.: 210 5279000.
Φωτοαντίγραφα παλαιών Φ.Ε.Κ.: Μάρνη 8, τηλ.: 210 8220885, 210 8222924, 210 5279050.

Τα φύλλα όλων των τευχών της Εφημερίδας της Κυβερνήσεως διατίθενται δωρεάν σε ηλεκτρονική μορφή από την ιστοσελίδα του Εθνικού Τυπογραφείου (www.et.gr)

Ηλεκτρονική Διεύθυνση: http://www.et.gr - e-mail: webmaster.et@et.gr

ΟΙ ΥΠΗΡΕΣΙΕΣ ΕΞΥΠΗΡΕΤΗΣΗΣ ΠΟΛΙΤΩΝ ΛΕΙΤΟΥΡΓΟΥΝ ΚΑΘΗΜΕΡΙΝΑ ΑΠΟ 08:00 ΜΕΧΡΙ 13:00



ΑΠΟ ΤΟ ΕΘΝΙΚΟ ΤΥΠΟΓΡΑΦΕΙΟ
ΚΑΠΟΔΙΣΤΡΙΟΥ 34 * ΑΘΗΝΑ 104 32 * ΤΗΛ. 210 52 79 000 * FAX 210 52 21 004
ΗΛΕΚΤΡΟΝΙΚΗ ΔΙΕΥΘΥΝΣΗ: http://www.et.gr – e-mail: webmaster.et@et.gr